



TỶ LỆ XÍCH  
200M 1000M  
500M 1500M

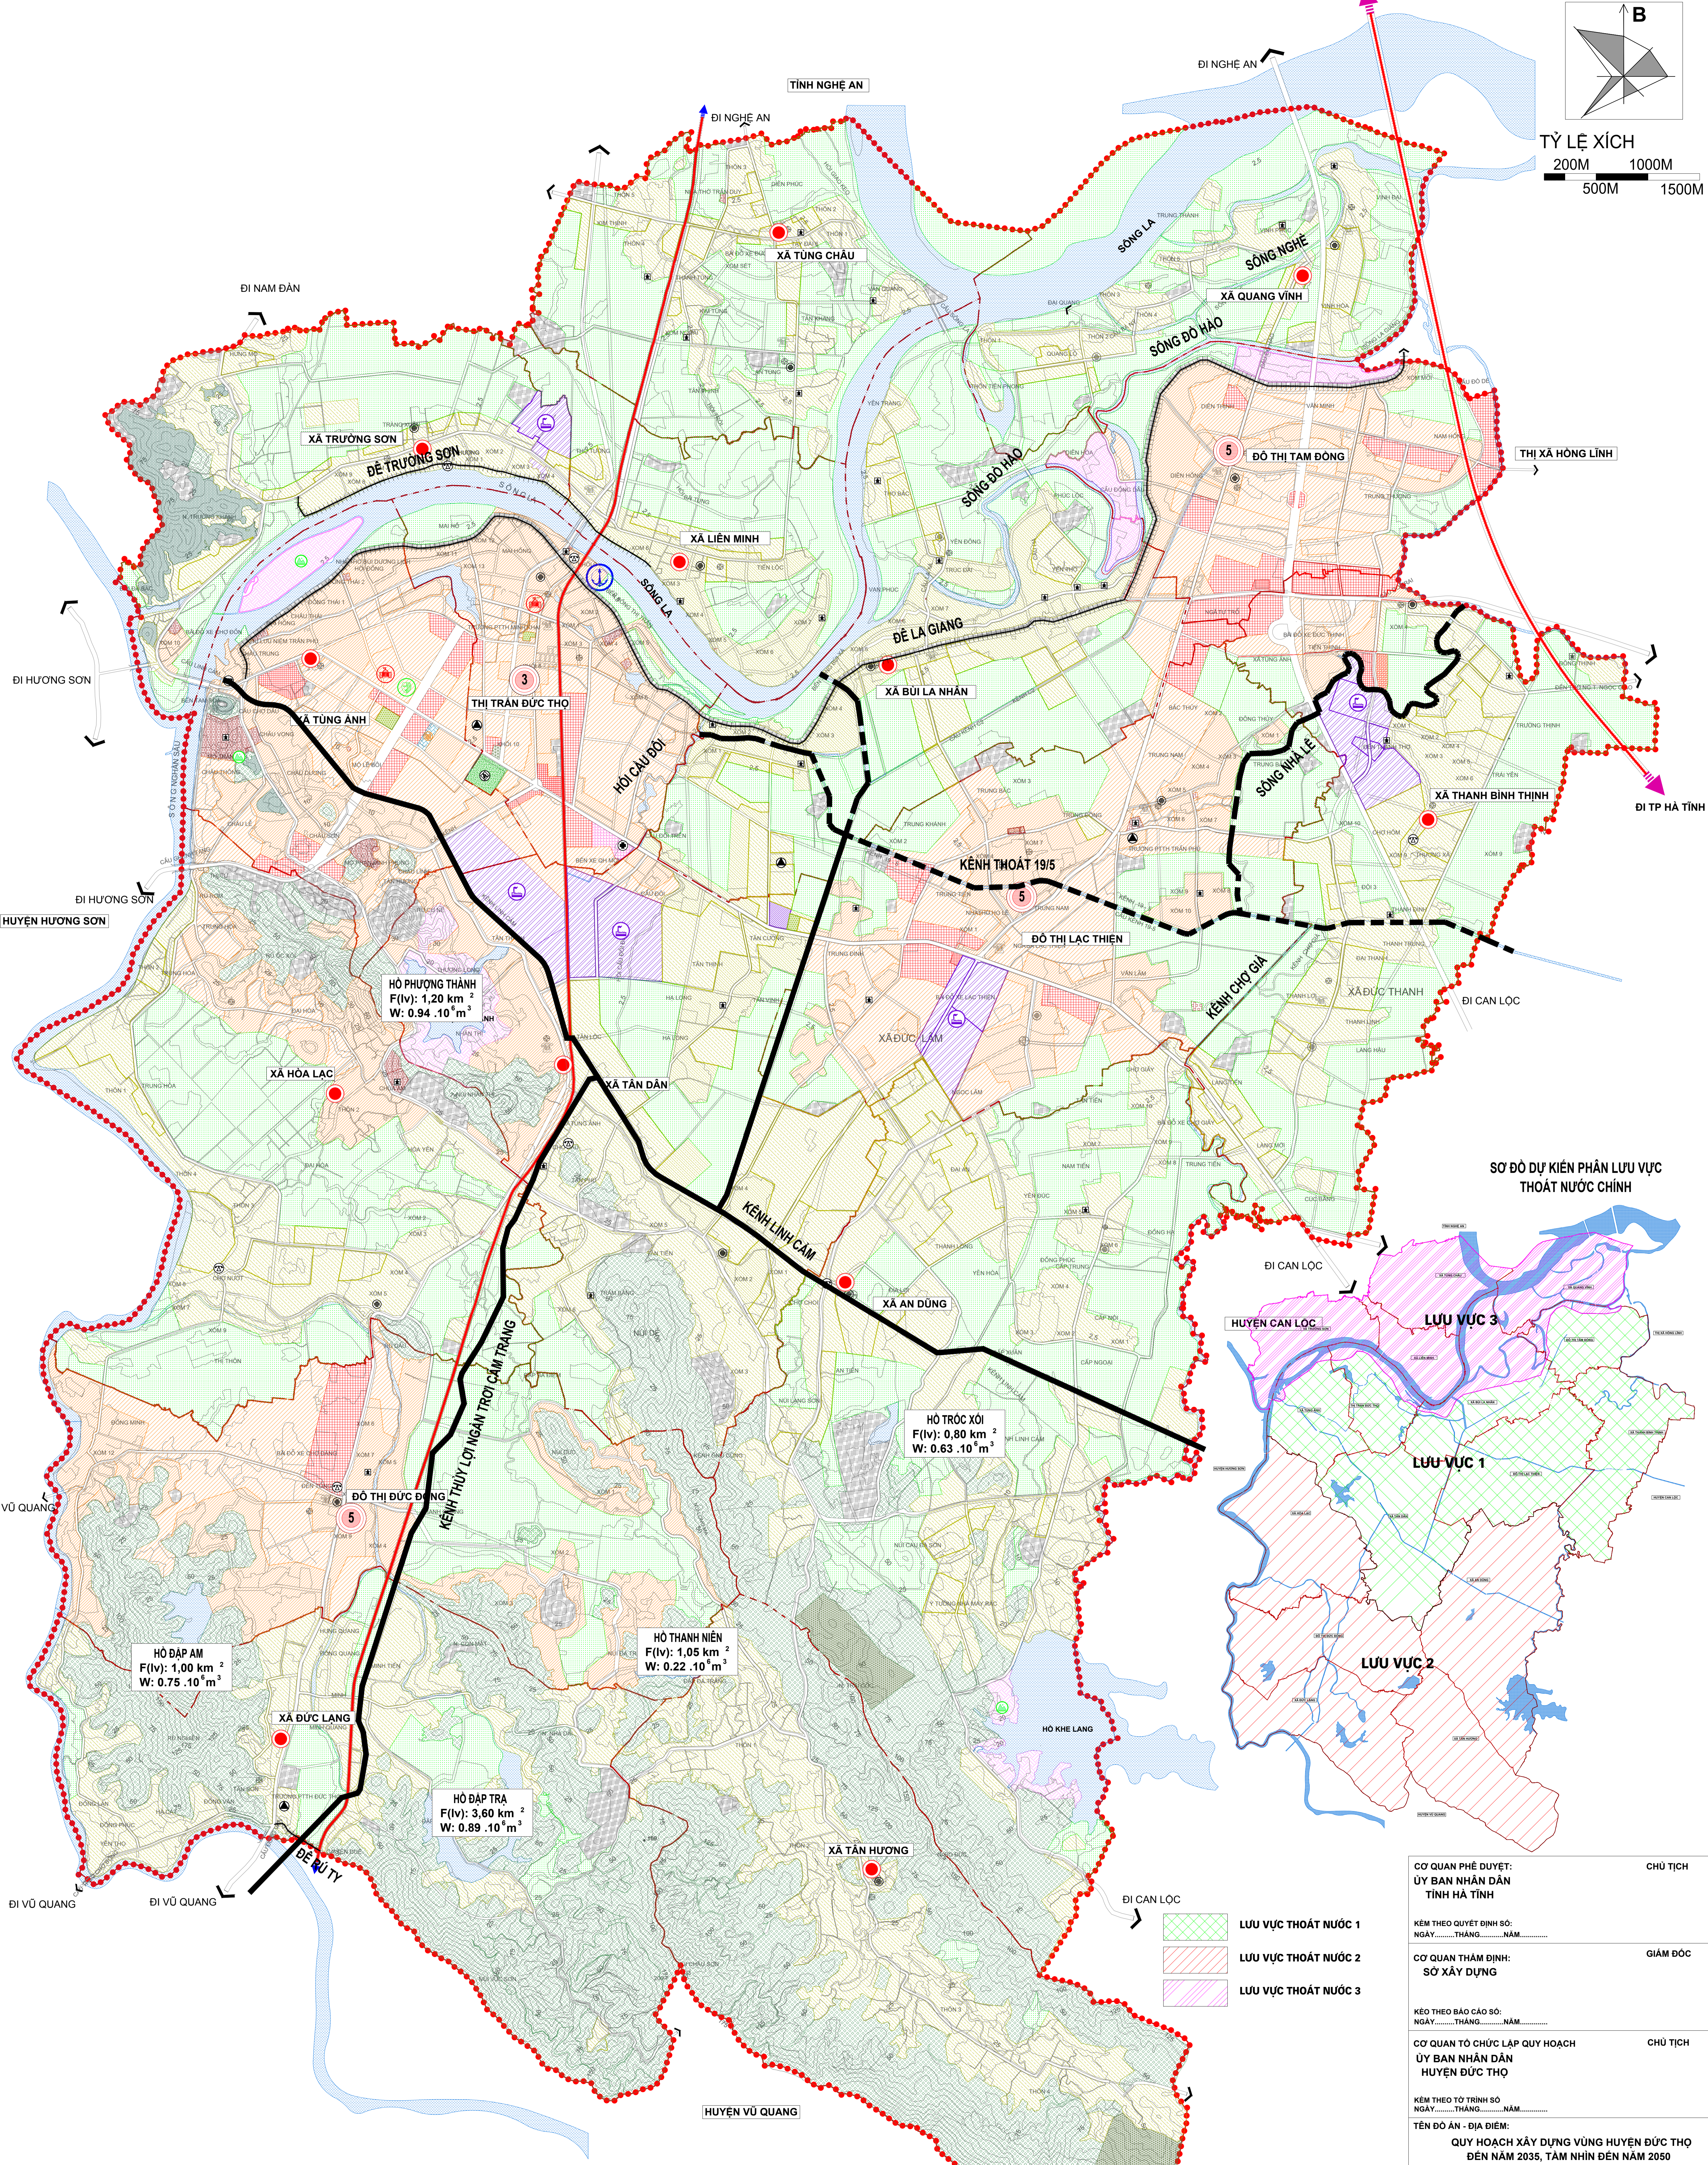

SƠ ĐỒ DỰ KIẾN PHÂN LƯU VỰC THOÁT NƯỚC CHÍNH

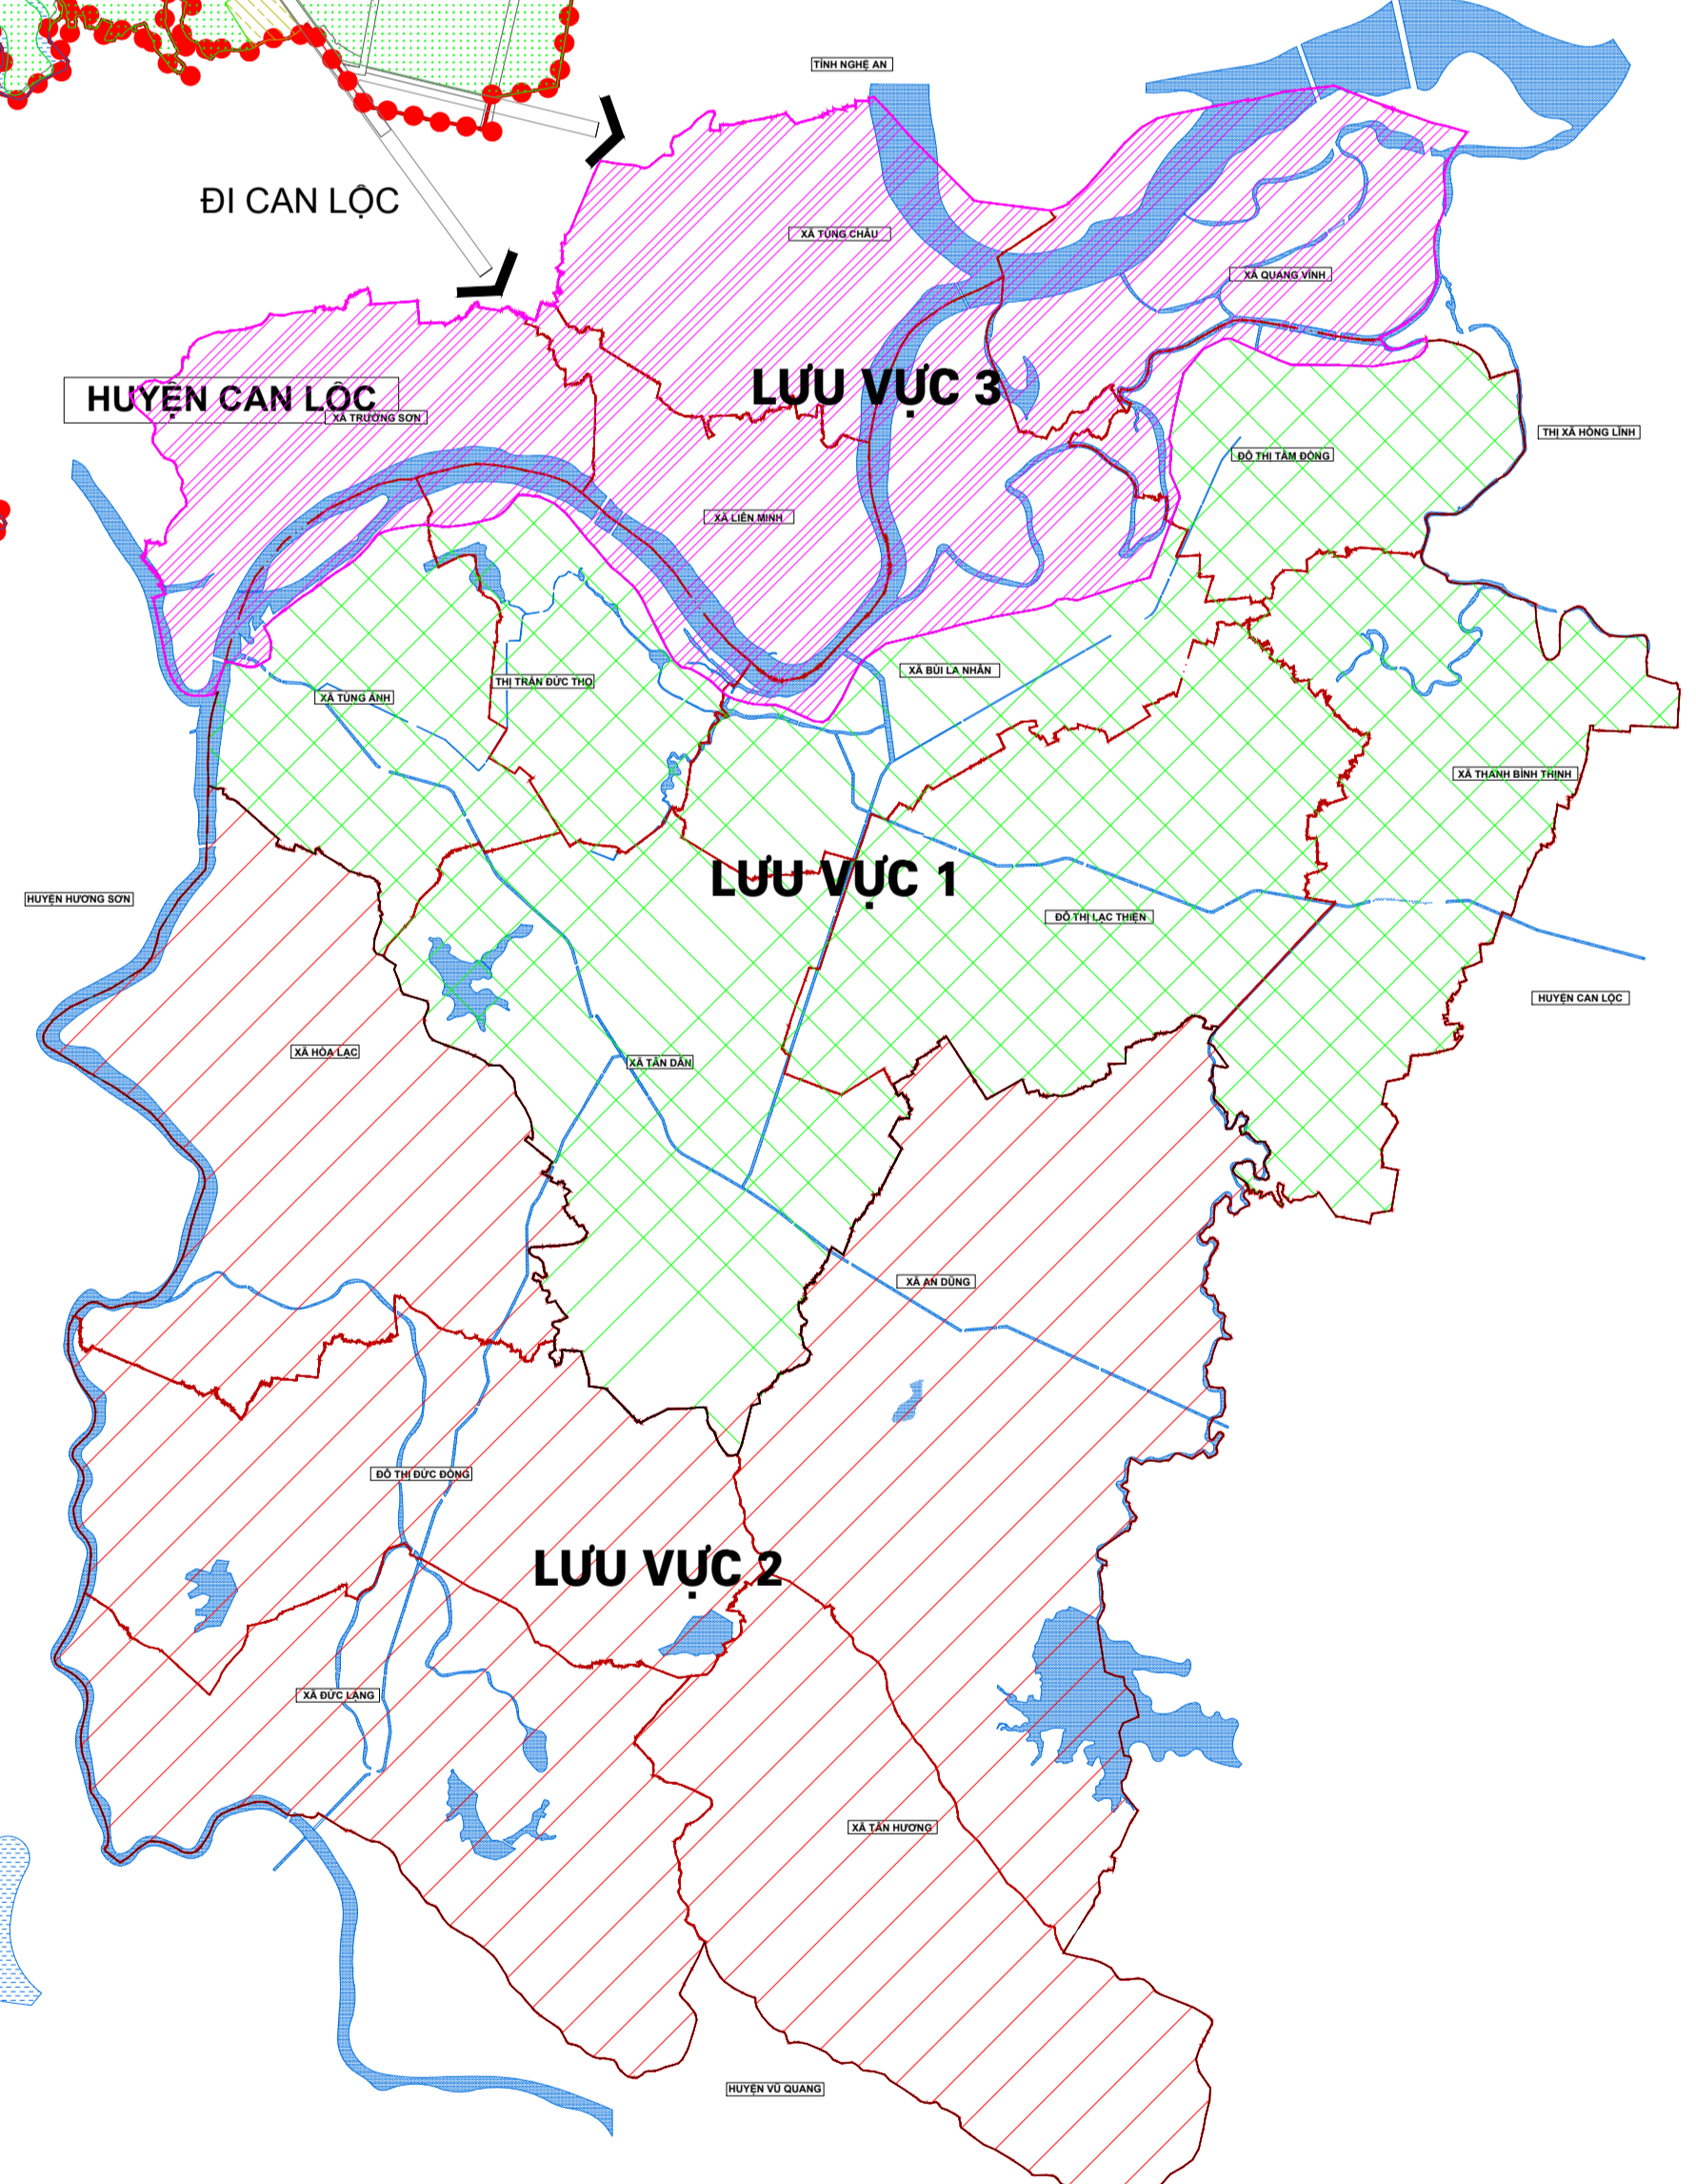

**KÝ HIỆU**

- - - - - RANH GIỚI QUY HOẠCH
- - - - - RANH GIỚI TỈNH
- - - - - RANH GIỚI HUYỆN
- - - - - RANH GIỚI XÃ
- — — — — ĐƯỜNG GIAO THÔNG
- ||||| ĐỀ SÔNG
- — — — — KÊNH CẤP NƯỚC THỦY LỢI

	LƯU VỰC THOÁT NƯỚC 1
	LƯU VỰC THOÁT NƯỚC 2
	LƯU VỰC THOÁT NƯỚC 3

CƠ QUAN PHÊ DUYỆT: ỦY BAN NHÂN DÂN TỈNH HÀ TĨNH	CHỦ TỊCH		
KÈM THEO QUYẾT ĐỊNH SỐ: NGÀY...THÁNG...NĂM.....			
CƠ QUAN THẨM ĐỊNH: SỞ XÂY DỰNG	GIÁM ĐỐC		
KÈO THEO BÁO CÁO SỐ: NGÀY...THÁNG...NĂM.....			
CƠ QUAN TỔ CHỨC LẬP QUY HOẠCH ỦY BAN NHÂN DÂN HUYỆN ĐỨC THỌ	CHỦ TỊCH		
KÈM THEO TỜ TRÌNH SỐ NGÀY...THÁNG...NĂM.....			
TÊN ĐỒ ÁN - ĐỊA ĐIỂM: QUY HOẠCH XÂY DỰNG VÙNG HUYỆN ĐỨC THỌ ĐẾN NĂM 2035, TẦM NHÌN ĐẾN NĂM 2050 ĐỊA ĐIỂM: HUYỆN ĐỨC THỌ - TỈNH HÀ TĨNH			
TÊN BẢN VẼ: BẢN ĐỒ ĐỊNH HƯỚNG CHUẨN BỊ KỸ THUẬT VÙNG			
BẢN VẼ: QH-05	GHÉP: 1 AO	TỶ LỆ: 1 / 25.000	THÁNG /
THIẾT KẾ	TH.S.KS HOÀNG VĂN PHONG		
CHỦ NHIỆM	KTS. PHAN VĂN HOANG		
TRƯỞNG PHÒNG	TH.S. KTS. NGUYỄN HUY BÌNH		
QL.KỸ THUẬT	KTS. NGUYỄN LAM TRƯỜNG		
			VIỆN TRƯỞNG
			HÀ QUANG TRUNG