


TỶ LỆ XÍCH
200M 1000M
500M 1500M

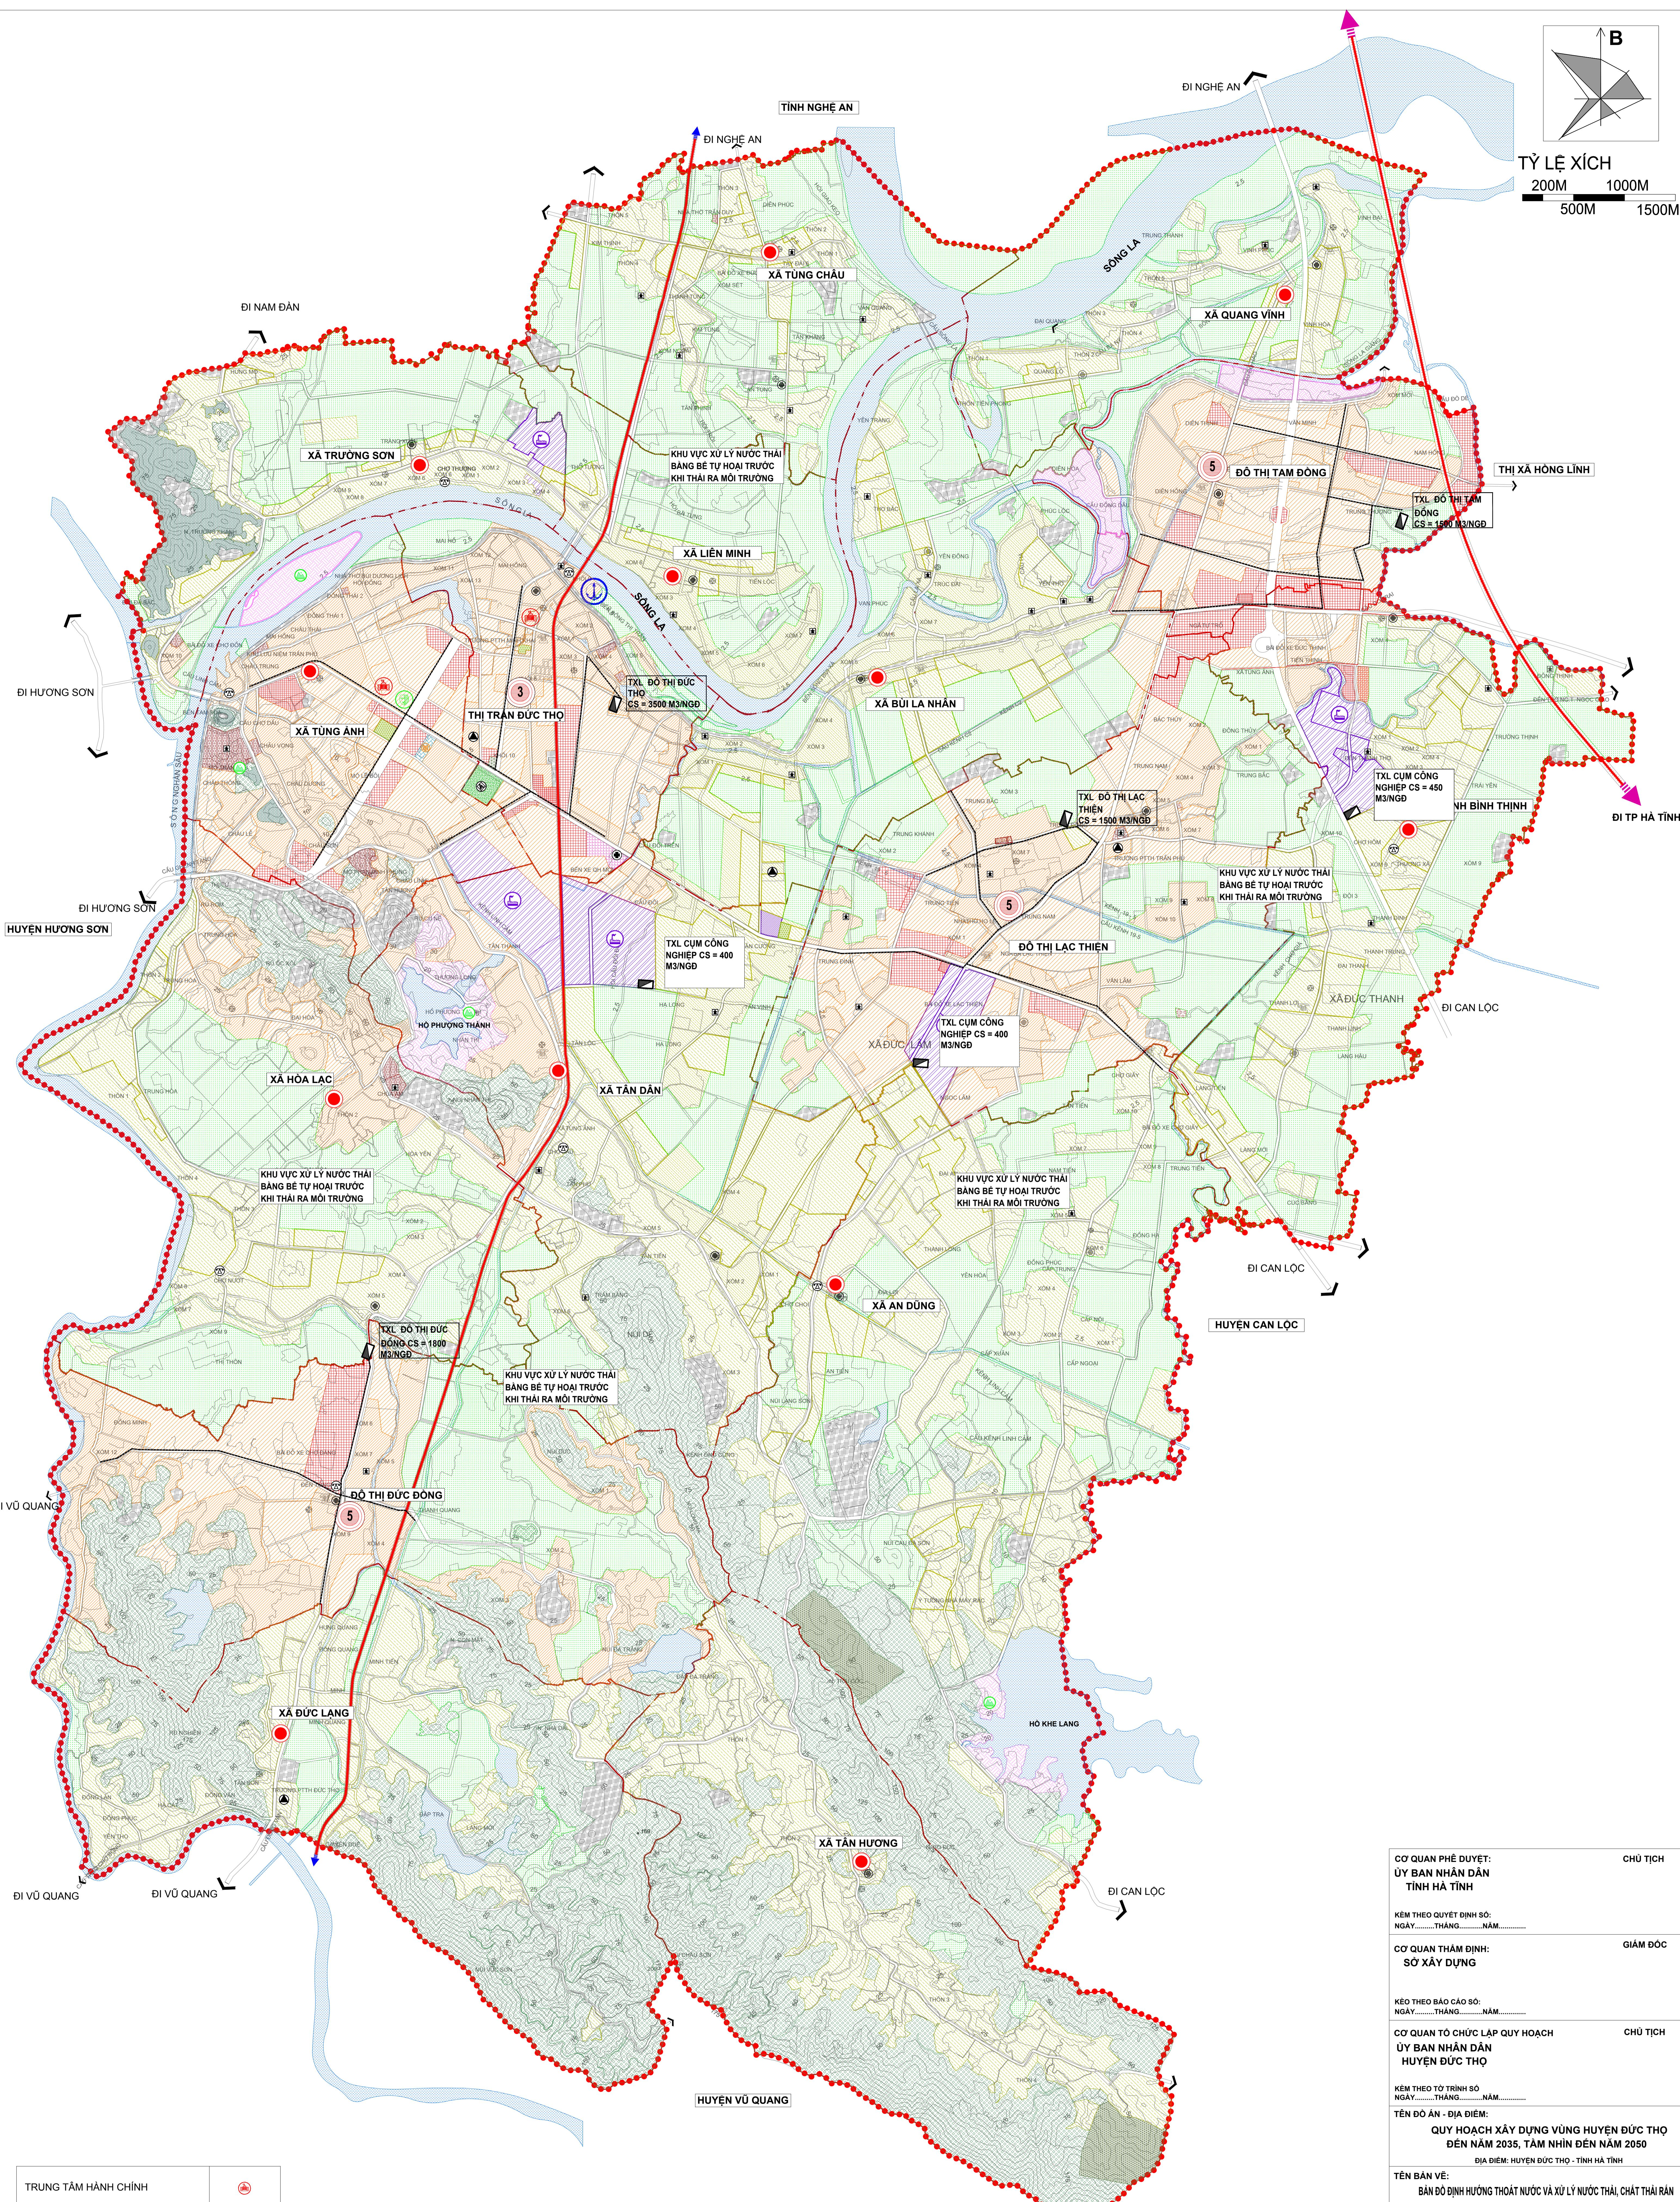

CƠ QUAN PHÊ DUYỆT: ỦY BAN NHÂN DÂN TỈNH HÀ TĨNH		CHỦ TỊCH
KÈM THEO QUYẾT ĐỊNH SỐ: NGÀY.....THÁNG.....NĂM.....		
CƠ QUAN THAM ĐỊNH: SỞ XÂY DỰNG		GIÁM ĐỐC
KÈM THEO BÁO CÁO SỐ: NGÀY.....THÁNG.....NĂM.....		
CƠ QUAN TỔ CHỨC LẬP QUY HOẠCH ỦY BAN NHÂN DÂN HUYỆN ĐỨC THO		CHỦ TỊCH
KÈM THEO TỜ TRÌNH SỐ NGÀY.....THÁNG.....NĂM.....		
TÊN ĐÔ ÁN - ĐỊA ĐIỂM: QUY HOẠCH XÂY DỰNG VÙNG HUYỆN ĐỨC THO ĐẾN NĂM 2035, TẨM NHIN ĐẾN NĂM 2050		
ĐỊA ĐIỂM: HUYỆN ĐỨC THO - TỈNH HÀ TĨNH		
TÊN BẢN VẼ: BẢN ĐỒ ĐỊNH HƯỚNG THOÁT NƯỚC VÀ XỬ LÝ NƯỚC THẢI, CHẤT THẢI RĂN VÀ NGHĨA TRANG VÙNG		
BẢN VẼ: QH-09	GHÉP: 1 A0	TỶ LỆ: 1 / 25.000
THIẾT KẾ	KTS. PHẠM VĂN TÂN	
CHỦ NHIỆM	KTS. PHAN VĂN HOÀNG	
TRƯỞNG PHÒNG	TH.S. KTS NGUYỄN HUY BÌNH	
QL.KỸ THUẬT	KTS. NGUYỄN LAM TRƯỜNG	
VIEN TRƯỞNG		
HÀ QUANG TRUNG		
SỞ XÂY DỰNG HÀ TĨNH VIỆN QUY HOẠCH - KIẾN TRÚC XÂY DỰNG ĐỊA CHỈ: SỐ 14 - DƯỜNG VÕ LIỄM SƠN - THÀNH PHỐ HÀ TĨNH TEL: 0393.851.227 - 851.228 - 851.229 - FAX: 0393.851.22 MAIL: vienghithinh@gmail.com		